


위 치 도

축 척: 임의

별 첨

현 황 도

축 척: 1 / 1200

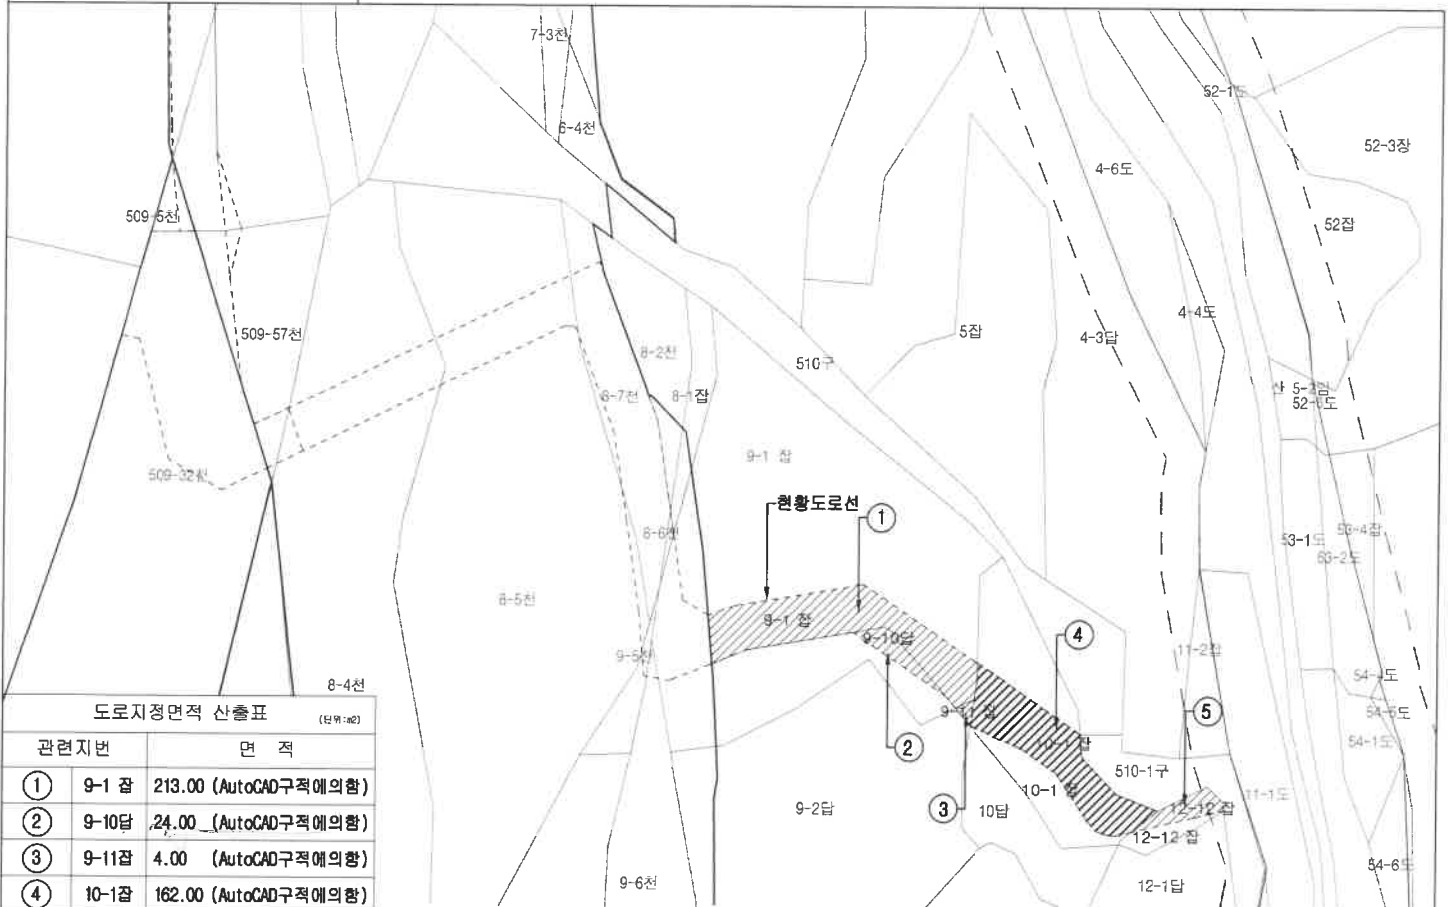

도로지정면적 산출표 (단위:㎡)

관련지번	면 적
① 9-1 잡	213.00 (AutoCAD구적에의함)
② 9-10담	24.00 (AutoCAD구적에의함)
③ 9-11잡	4.00 (AutoCAD구적에의함)
④ 10-1잡	162.00 (AutoCAD구적에의함)
⑤ 12-12잡	28.00 (AutoCAD구적에의함)
합 계	431.00

이해관계인의 관련지번